


CIUDAD DE CARMEN DE ARECO

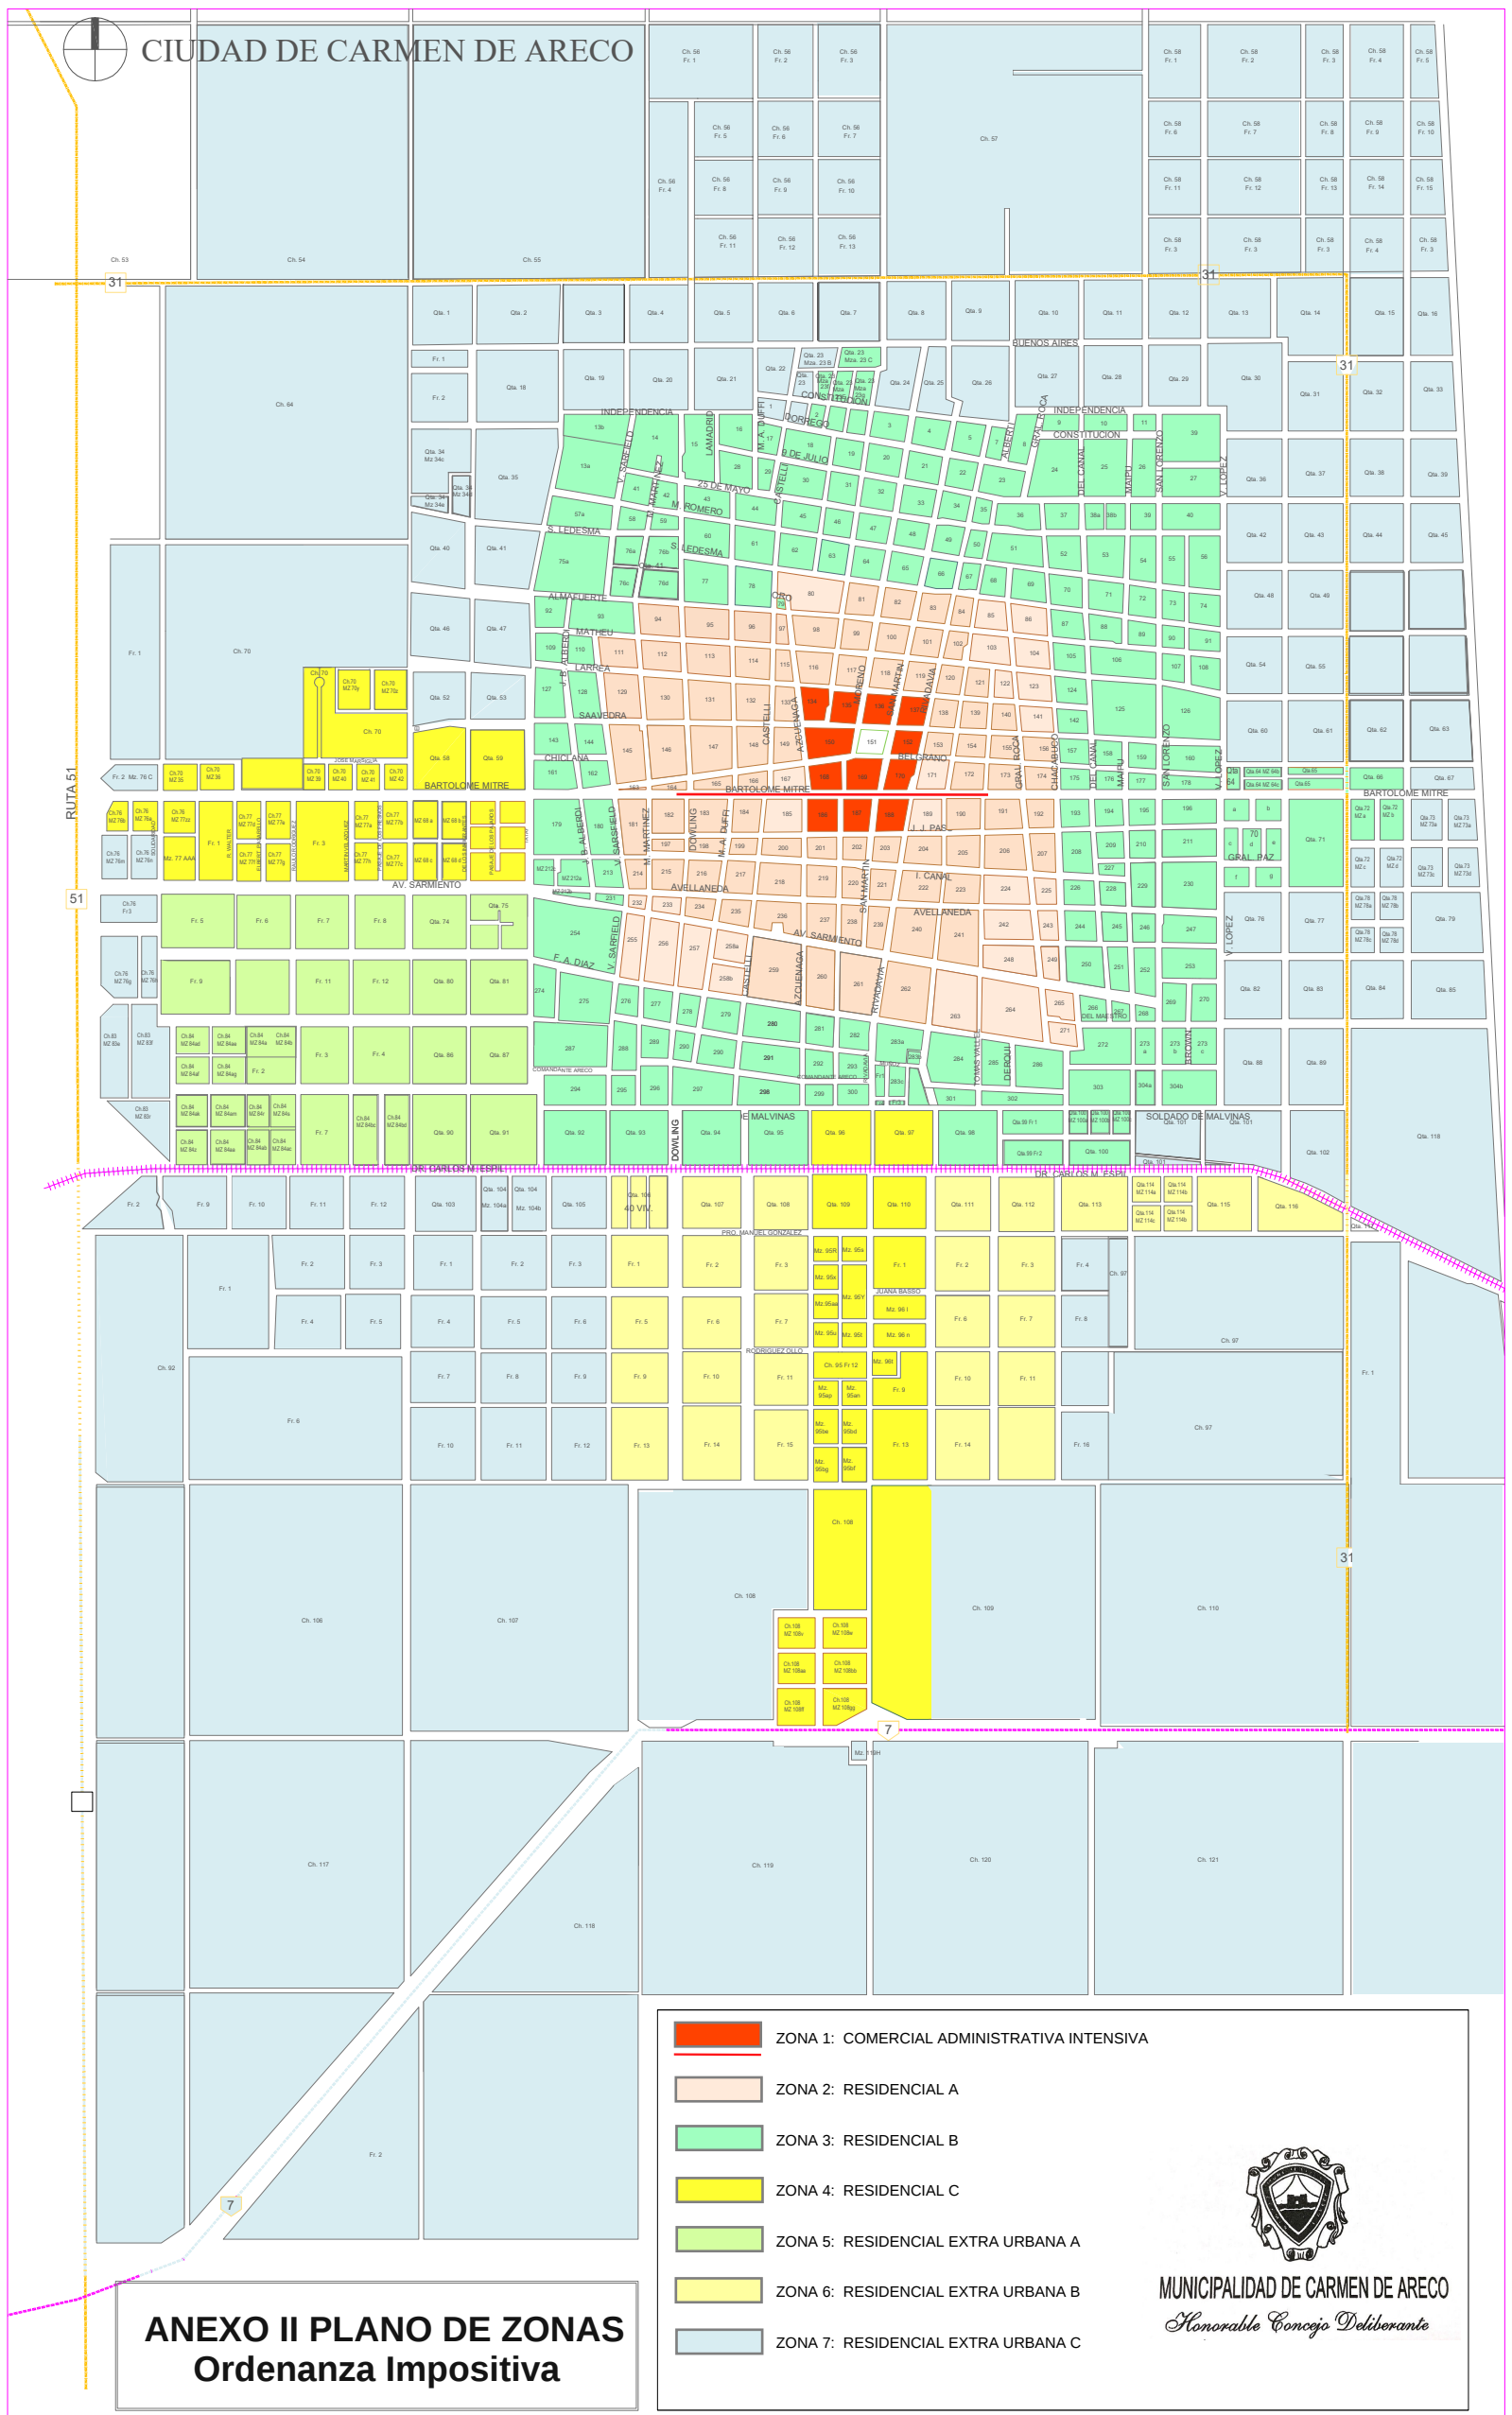

- ZONA 1: COMERCIAL ADMINISTRATIVA INTENSIVA
- ZONA 2: RESIDENCIAL A
- ZONA 3: RESIDENCIAL B
- ZONA 4: RESIDENCIAL C
- ZONA 5: RESIDENCIAL EXTRA URBANA A
- ZONA 6: RESIDENCIAL EXTRA URBANA B
- ZONA 7: RESIDENCIAL EXTRA URBANA C



MUNICIPALIDAD DE CARMEN DE ARECO
Honorable Concejo Deliberante

ANEXO II PLANO DE ZONAS Ordenanza Impositiva